

# SZOSA POLSKA / TYP 2 (6AB) / KONCEPCJA 17.02.2010

## PODDASZE\_ skala 1:100

### MIESZKANIE A1

#### PARTER:

pokój dzienny / jadalnia - 25.51  
kuchnia - 7.56  
wc - 1.90  
hol - 5.54  
wiatrołap 4.32  
**łącznie: 44.83**

#### PIĘTRO:

sypialnia - 12.96  
sypialnia - 17.81  
łazienka - 6.15  
korytarz - 6.13  
schody - 5.10  
**łącznie: 48.15**

#### PODDASZE:

sypialnia/studio - 14.54  
łazienka - 3.57  
korytarz - 2.52  
schody - 4.53  
**łącznie: 25.16**

**POW. CAŁKOWITA:**  
**118.14 m<sup>2</sup>**

### MIESZKANIE B1

#### PARTER:

pokój dzienny / jadalnia - 21.73  
kuchnia - 9.03  
wc - 1.63  
hol - 9.62  
wiatrołap 2.14  
**łącznie: 44.15**

#### PIĘTRO:

sypialnia - 15.78  
sypialnia - 15.44  
korytarz - 6.14  
schody - 5.13  
łazienka - 6.80  
**łącznie: 49.29**

#### PODDASZE:

sypialnia - 9.12  
sypialnia - 7.19  
łazienka - 2.09  
korytarz - 2.12  
schody - 4.90  
**łącznie: 25.42**

**POW. CAŁKOWITA:**  
**118.86 m<sup>2</sup>**

### MIESZKANIE B2

#### PARTER:

pokój dzienny / jadalnia - 21.73  
kuchnia - 9.03  
wc - 1.63  
hol - 9.62  
wiatrołap 2.14  
**łącznie: 44.15**

#### PIĘTRO:

sypialnia - 9.37  
sypialnia - 9.10  
sypialnia - 9.57  
korytarz - 9.23  
łazienka - 6.00  
schody - 5.13  
**łącznie: 48.4**

#### PODDASZE:

sypialnia/studio - 16.87  
łazienka - 4.53  
korytarz - 3.02  
schody - 4.90  
**łącznie: 29.32**

**POW. CAŁKOWITA:**  
**121.87 m<sup>2</sup>**

### MIESZKANIE A2

#### PARTER:

pokój dzienny / jadalnia - 25.51  
kuchnia - 7.56  
wc - 1.90  
hol - 5.54  
wiatrołap 4.32  
**łącznie: 44.83**


#### PIĘTRO:

sypialnia - 10.36  
sypialnia - 10.56  
sypialnia - 9.51  
korytarz - 6.13  
łazienka - 6.15  
schody - 5.10  
**łącznie: 47.81**

#### PODDASZE:

sypialnia/studio - 14.54  
łazienka - 3.57  
korytarz - 2.52  
schody - 4.53  
**łącznie: 25.16**

**POW. CAŁKOWITA:**  
**117.8 m<sup>2</sup>**

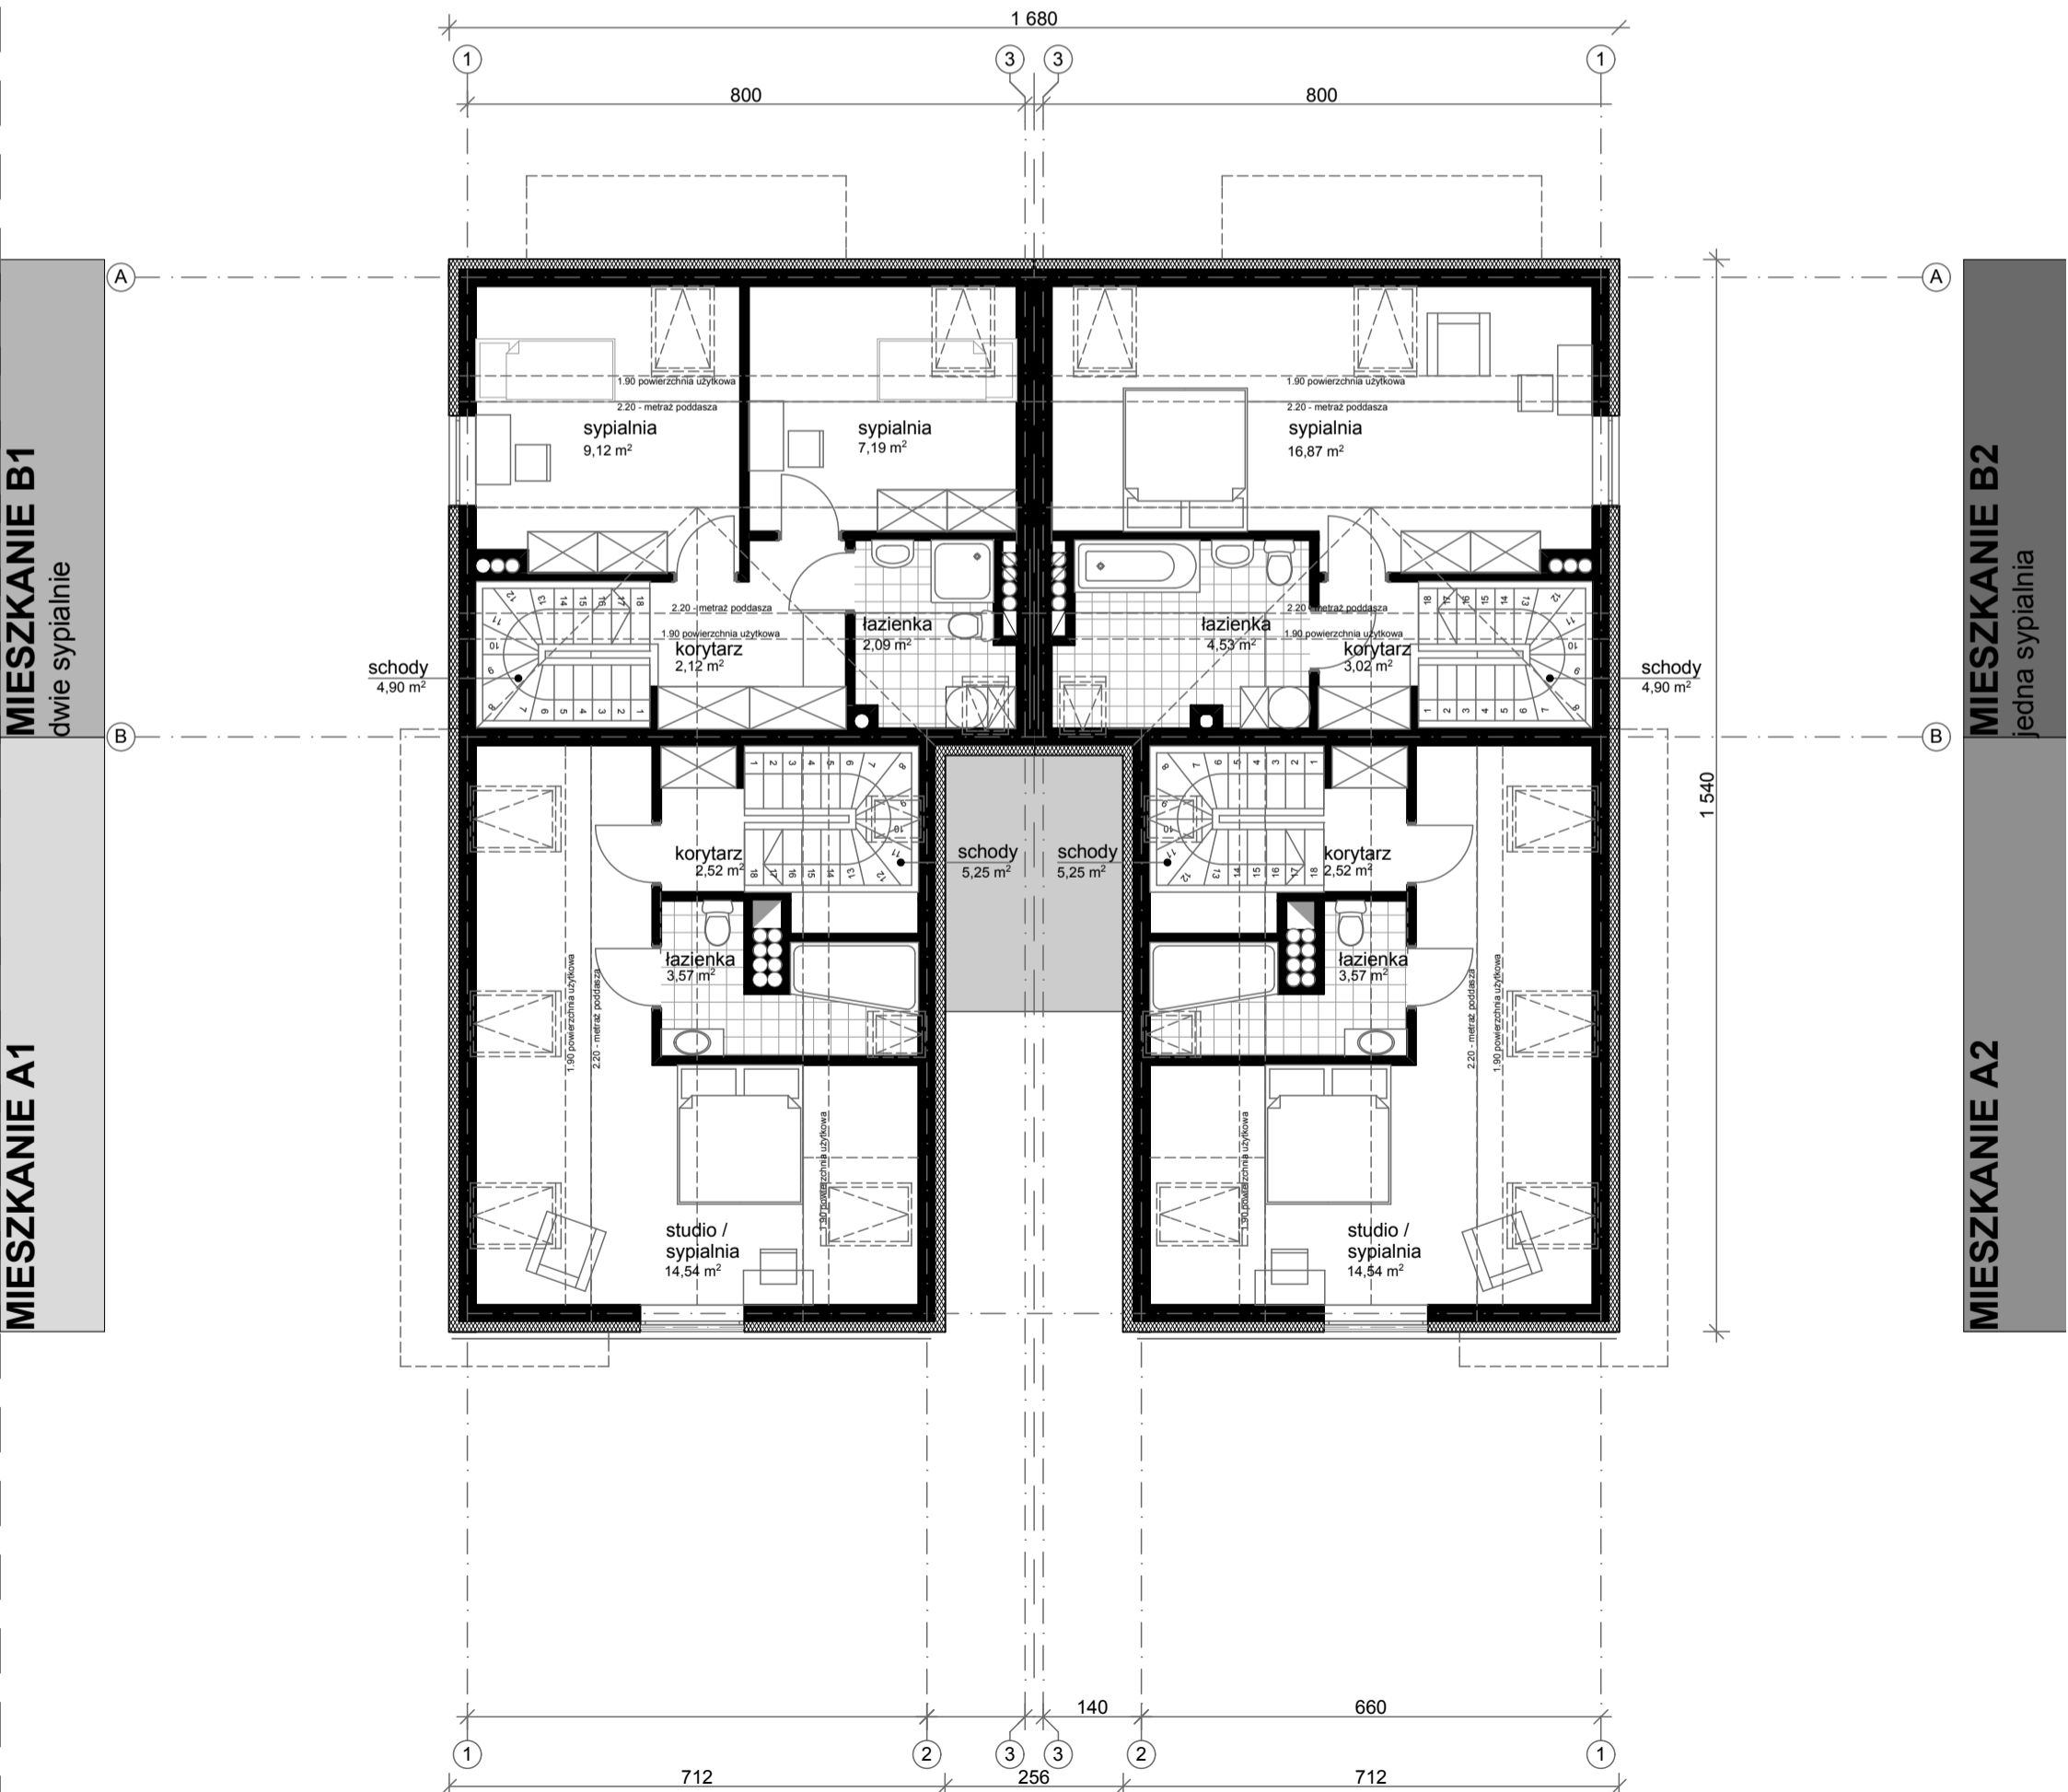

MIESZKANIE B1  
dwie sypialnie

MIESZKANIE A1

MIESZKANIE B2  
jedna sypialnia

MIESZKANIE A2