

TYP 1 MIESZKANIE 2

MIESZKANIE 2 Parter

- 1.0.1 P.POK. 1.2m²
- 1.0.2 KL. SCH. 1.02m²


MIESZKANIE 2 Piętro

- 1.1.1 POKÓJ DZIENNY 31.28m²
- 1.1.2 KUCHNIA 11.53m²
- 1.1.3 WC 2.44m²
- 1.1.4 KOMUNIKACJA 19.17m²
- 1.1.5 POKÓJ 15.4m²
- 1.1.6 POKÓJ 11.6m²


MIESZKANIE 2 Poddasze

- 1.2.1 POKÓJ 14.43m²
- 1.2.2 POKÓJ 12.5m²
- 1.2.3 KOMUNIKACJA 7.17m²
- 1.2.4 ŁAZIENKA 5.1m²


POWIERZCHNIA: 132.84m²

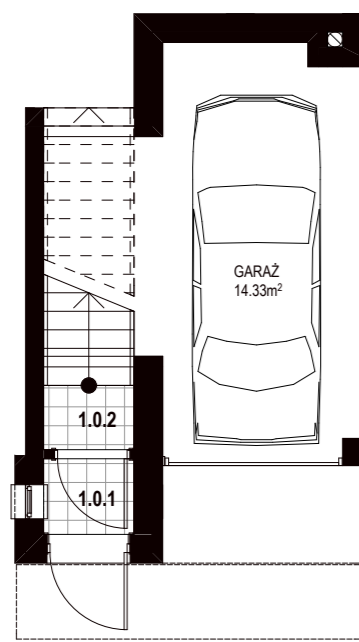

Parter

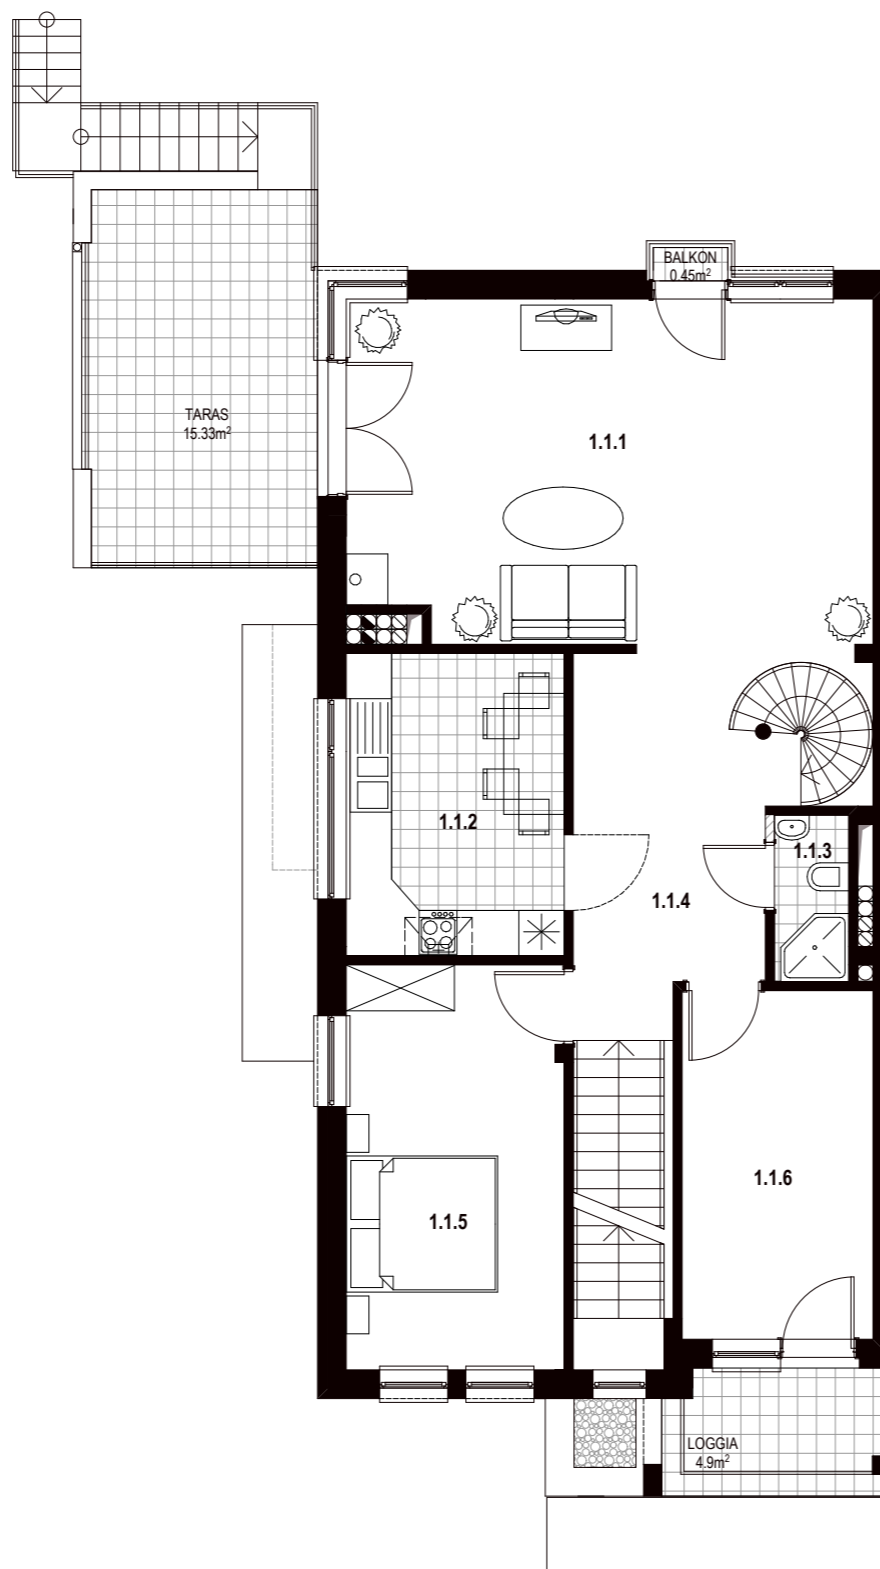

Piętro

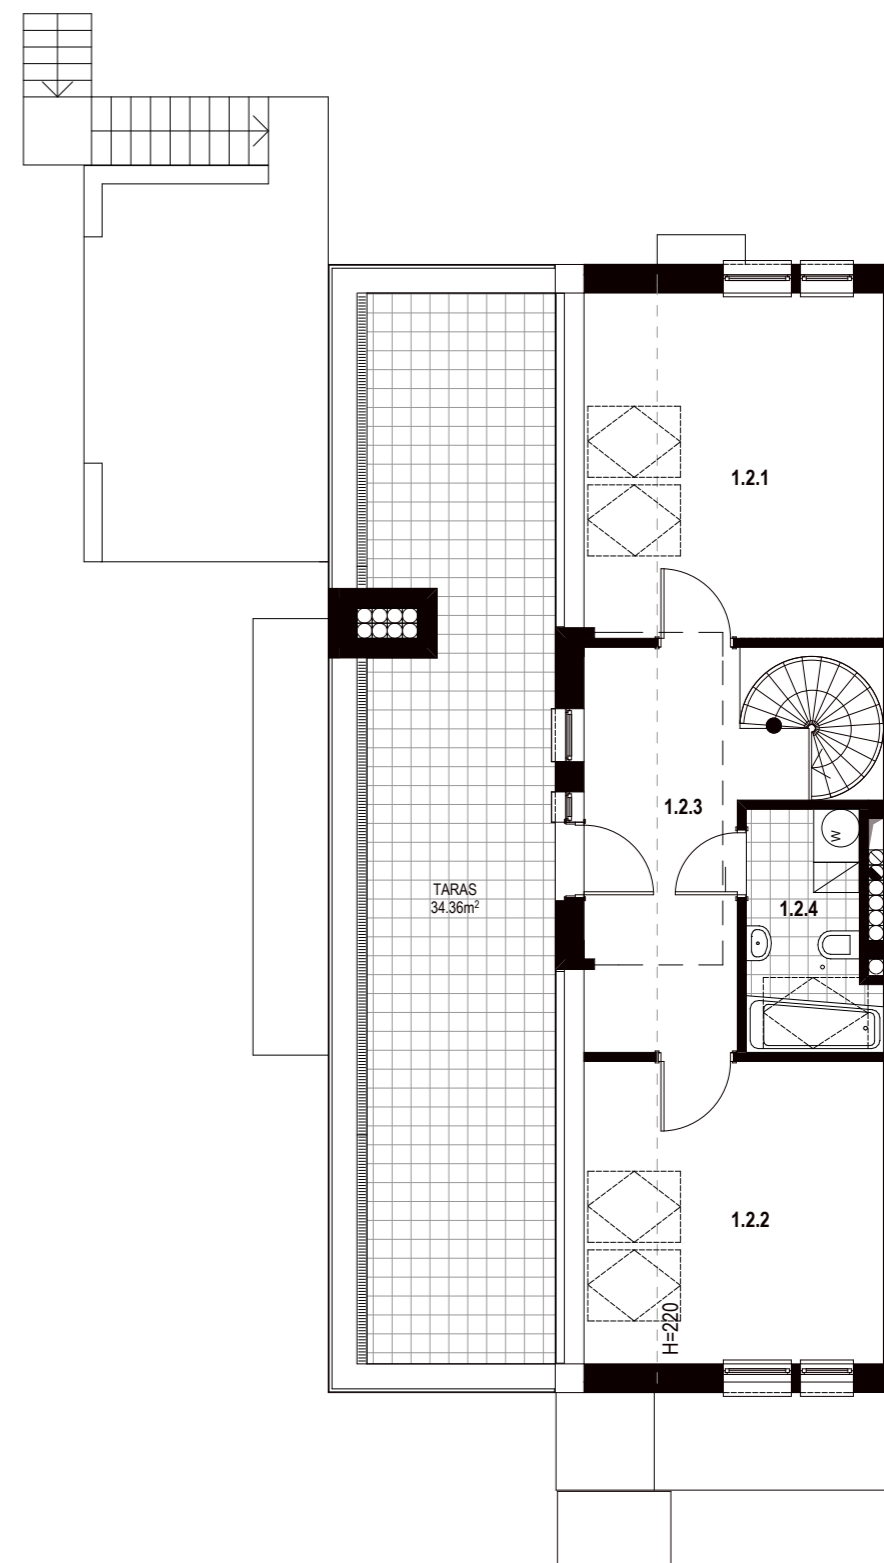

Poddasze